

UWAGI:

PROJEKT PRZEBUDOWY
SCHODÓW ZEWNĘTRZNYCH
ORAZ ICH ZADAŻENIA DLA
BUDYNKU MIESZKALNEGO
W KONSTANCJIE – JEZIORNIE

ADRES LITERATÓW 8

SKALA 1:50

DATA 06.2018

BRANŻA ARCHITEKTURA

ETAP PB i PW


RZUT PARTERU
– STAN ISTNIEJĄCY

PROJEKTOWAŁ:
MGR INŻ. ARCH. STANISŁAW KONOPŃSKI
UPR. MA/KK/007/02
specjalność architektoniczna

PROJEKTOWAŁ:
INŻ. DARIUSZ SINCERZ
upr. proj. 19/93-Sk-ce
specjalność konstrukcyjno – budowlano



"ABIX bis" sp. z o.o.
PRACOWNIA PROJEKTOWA
UL. JANIŃSKA 9
02-264 WARSZAWA
TEL. (22) 846 18 52

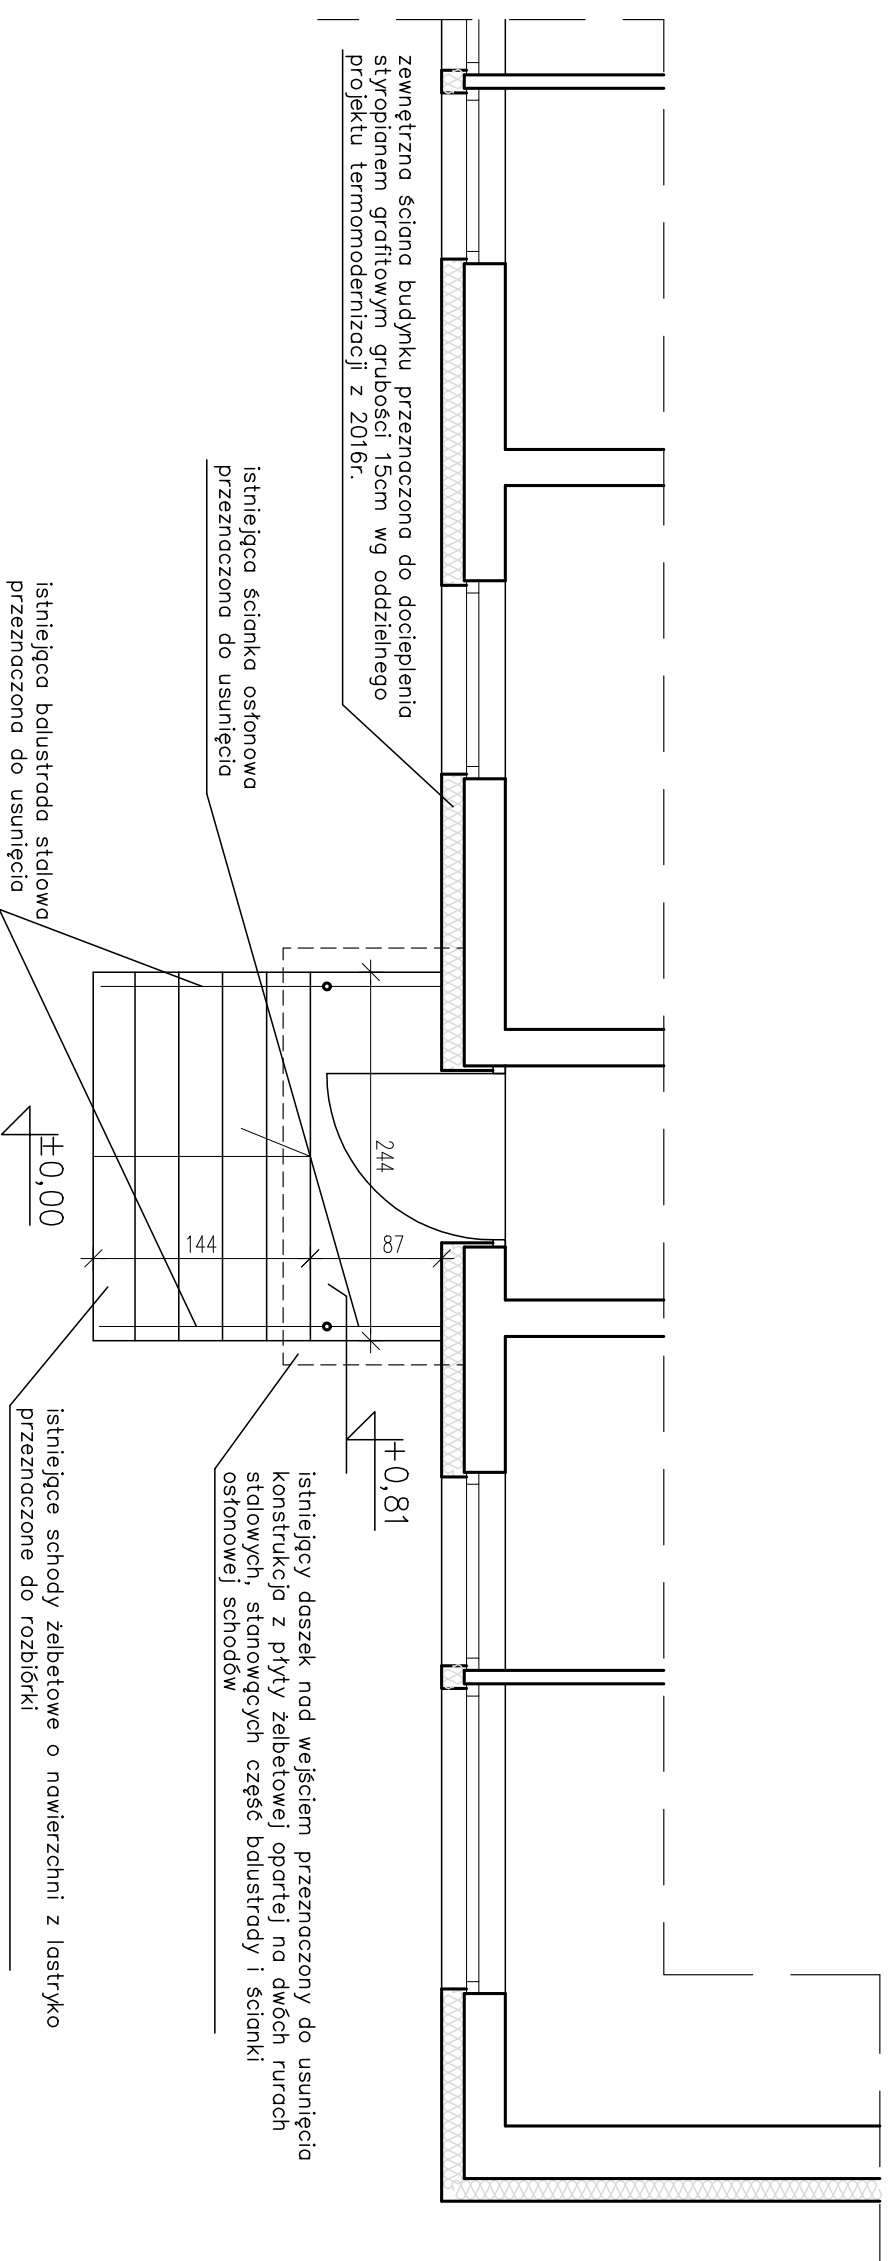

zewnątrzna ściana budynku przeznaczona do docieplenia styropianem grafitowym grubości 15cm wg oddzielnego projektu termomodernizacji z 2016r.

istniejąca ścianka ostonowa przeznaczona do usunięcia

istniejąca balustrada stalowa przeznaczona do usunięcia

istniejący daszek nad wejściem przeznaczony do usunięcia konstrukcja z płyty żelbetowej opartej na dwóch rurach stalowych, stanowiących część balustrady i ścianki ostonowej schodów

istniejące schody żelbetowe o nawierzchni z lastryko przeznaczone do rozbioru!