

UWAGI:

PROJEKT PRZEBUDOWY
SCHODÓW ZEWNĘTRZNYCH
ORAZ ICH ZADAŻENIA DLA
BUDYNKU MIESZKALNEGO
W KONSTANCJIE – JEZIORNIE

ADRES LITERATÓW 8

SKALA 1:50

DATA 06.2018

BRANŻA ARCHITEKTURA

ETAP PB i PW

RZUT PARTERU –PROJEKT


PROJEKTOWAŁ:
MGR INŻ. ARCH. STANISŁAW KONOPŃSKI
UPR. MA/KK/007/02
specjalność architektoniczna

PROJEKTOWAŁ:
INŻ. DARIUSZ SINCERZ
upr. proj. 19/93-Sk-ce
specjalność konstrukcyjno – budowlana



"ABIX bis" sp. z o.o.
PRACOWNIA PROJEKTOWA
UL. JANIŃSKA 9
02-264 WARSZAWA
TEL. (22) 846 18 52

03

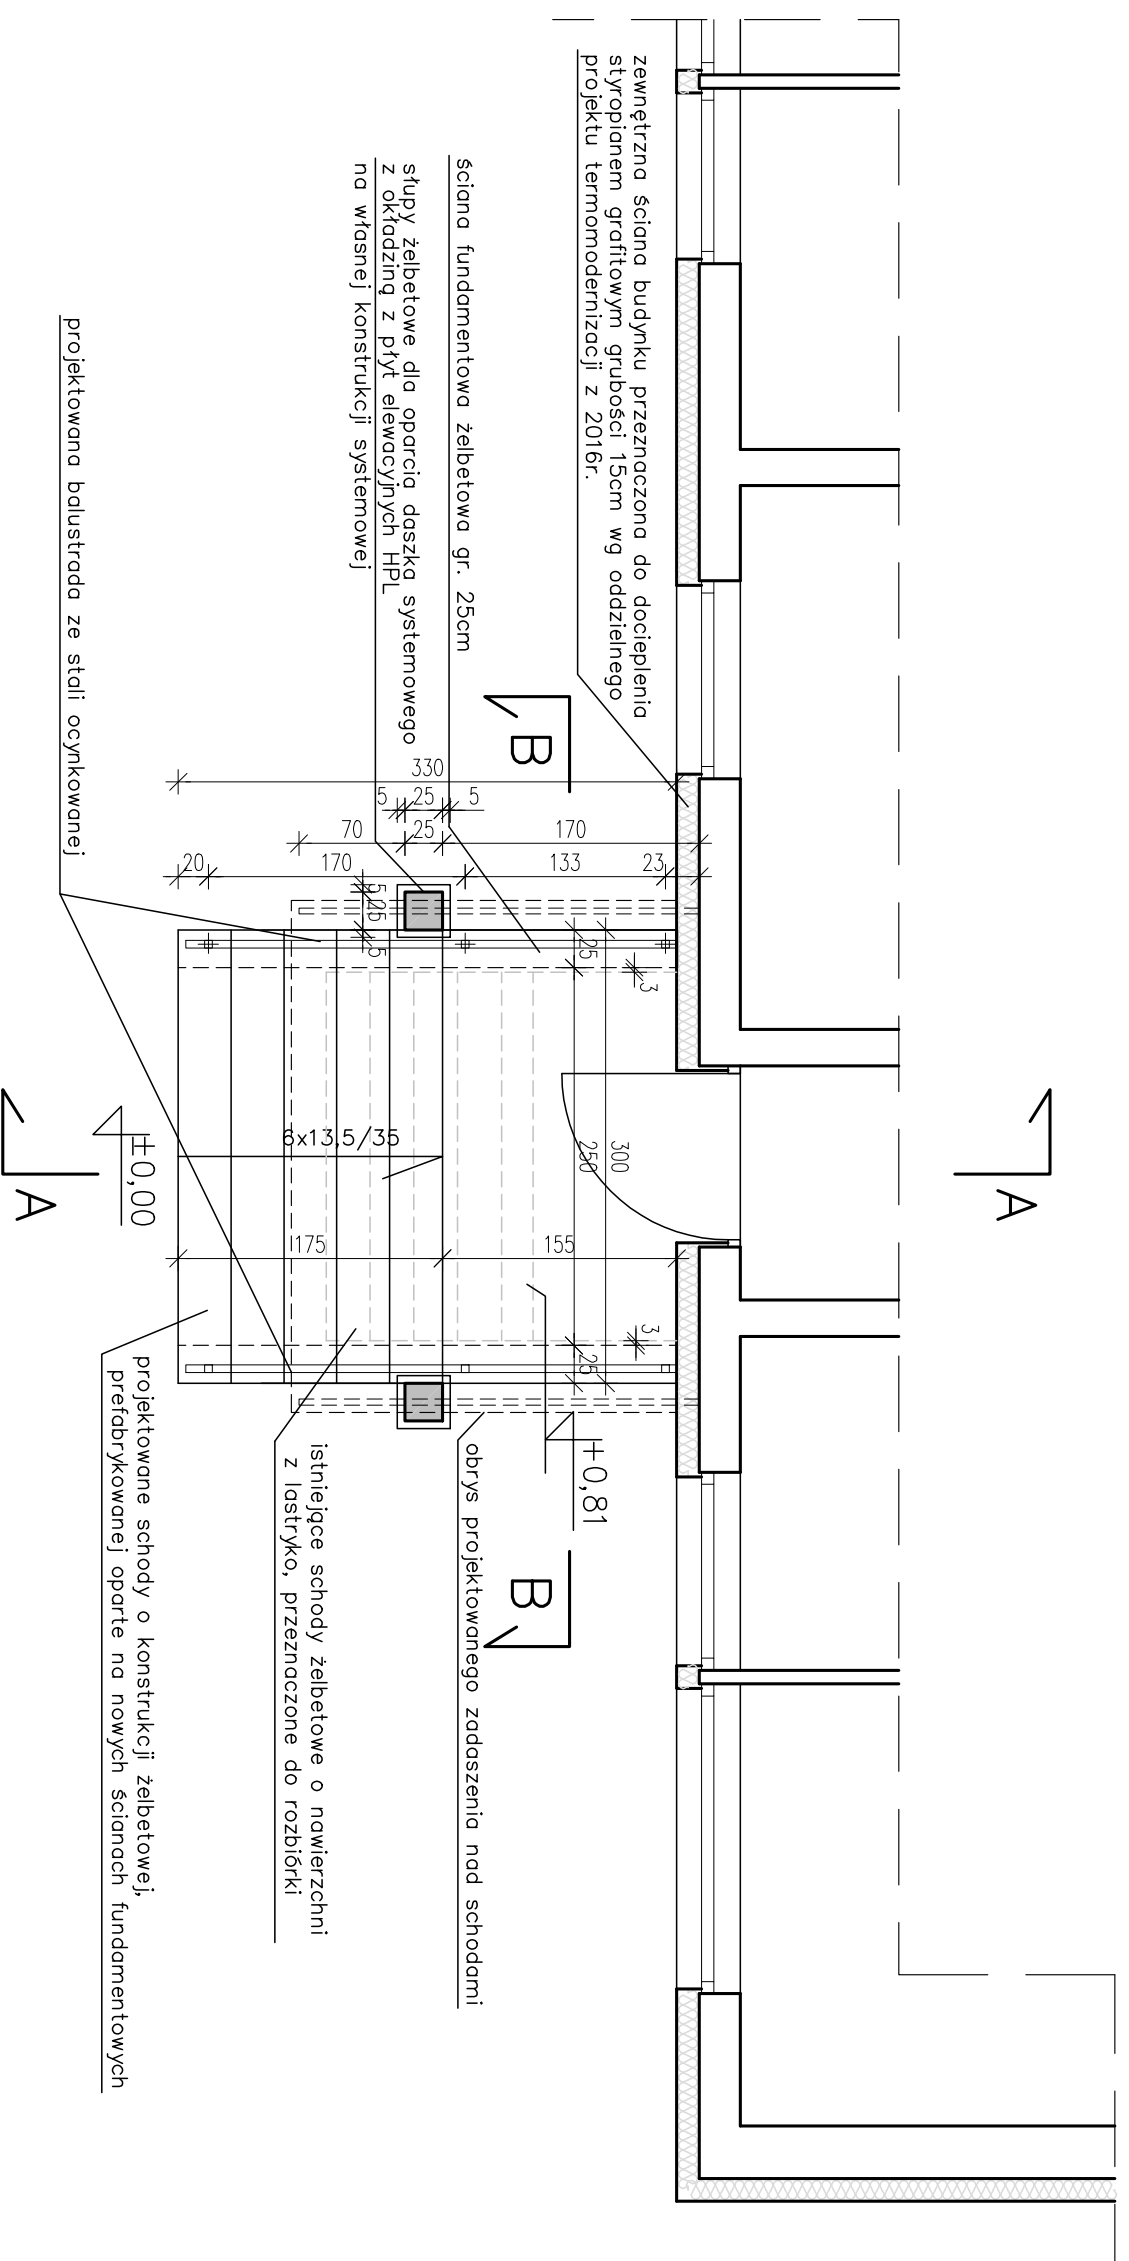

zewnątrzna ściana budynku przeznaczona do docieplenia styropianem grafitowym grubości 15cm wg oddzielnego projektu termomodernizacji z 2016r.

ściana fundamentowa żelbetowa gr. 25cm
stupy żelbetowe dla oparcia daszki systemowego z okładziną z płyty elewacyjnych HPL na własnej konstrukcji systemowej

projektowana balustrada ze stali ocynkowanej

projektowane schody o konstrukcji żelbetowej, prefabrykowanej oparte na nowych ścianach fundamentowych

obrys projektowanego zadaszenia nad schodami
istniejące schody żelbetowe o nawierzchni z lastryko, przeznaczone do rozbioru