



RZUT ELEMENTÓW SCHODÓW

SKALA 1:50

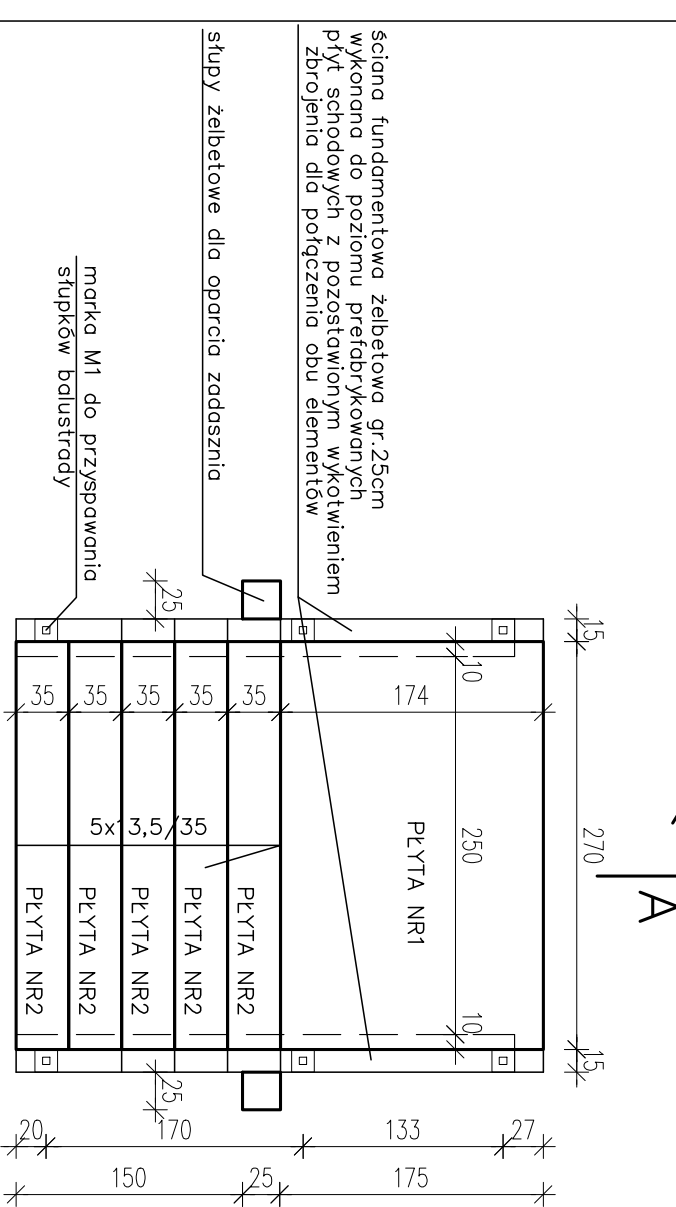


PRZEKRÓJ A-A

SKALA 1:50

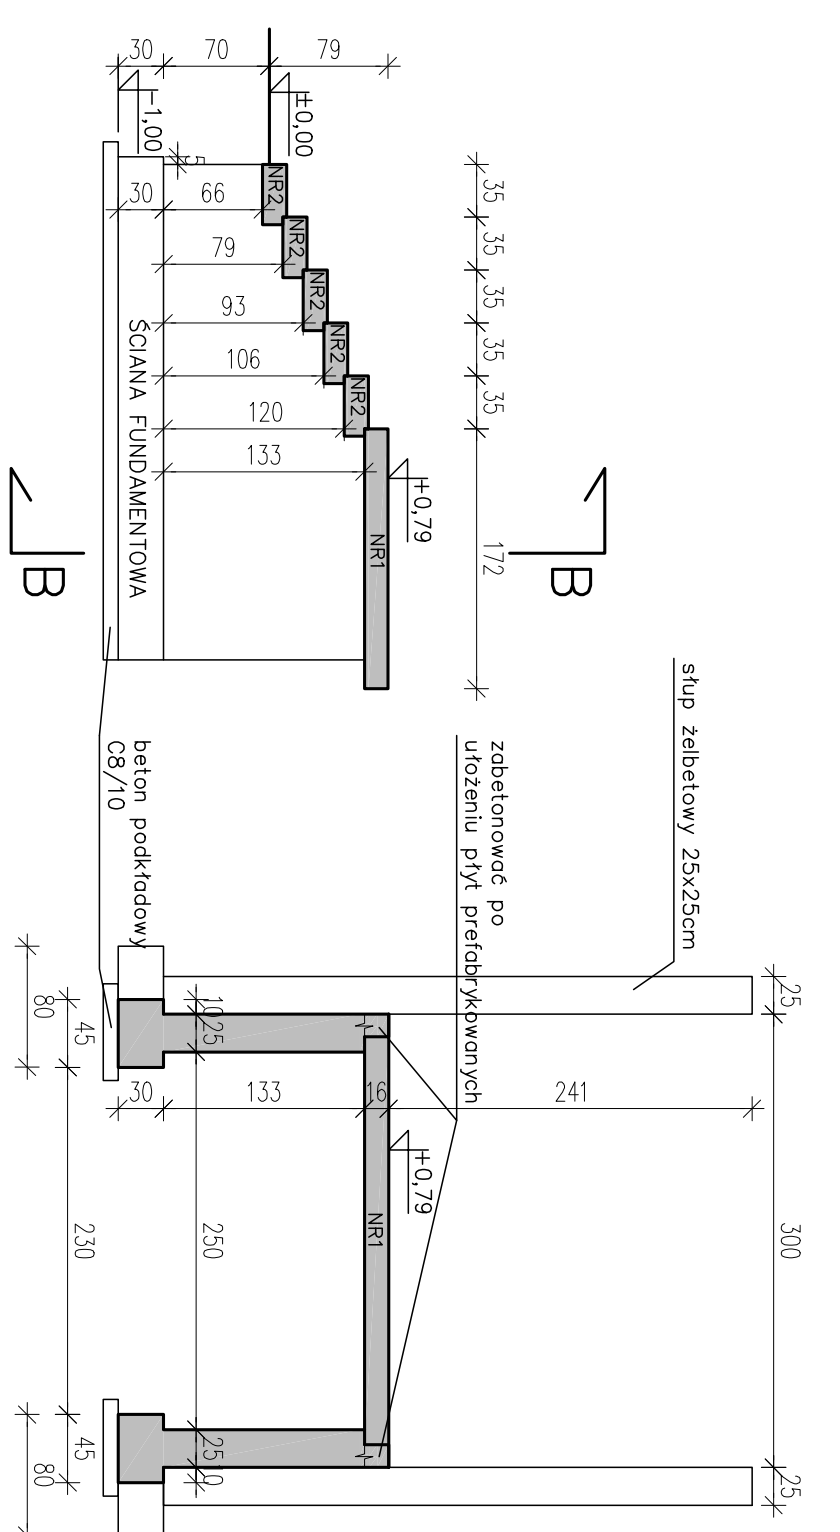


PRZEKRÓJ B-B

SKALA 1:50

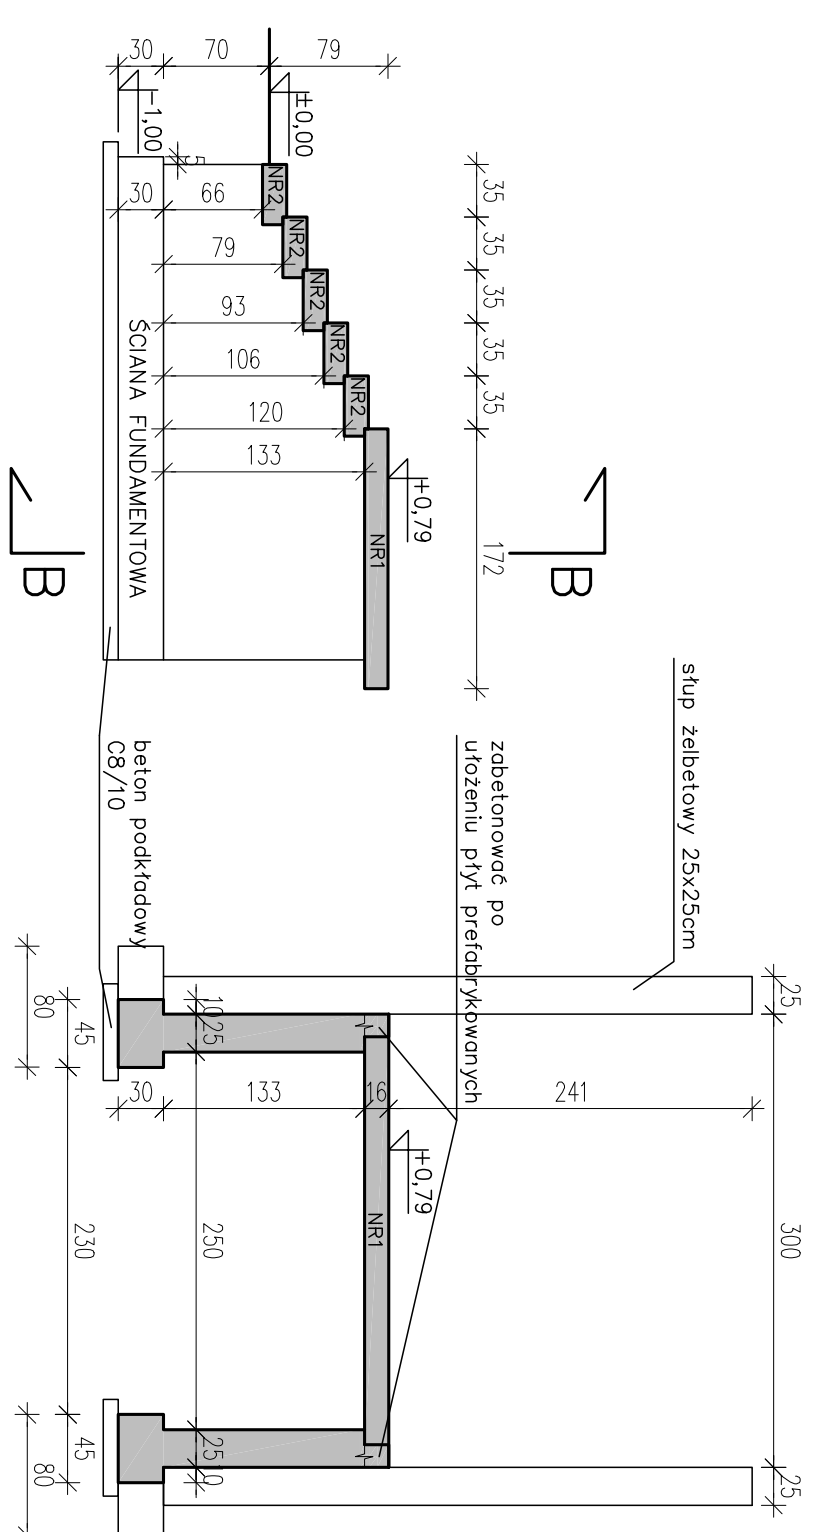


ZBROJENIE ŚCIANY FUNDAMENTOWEJ

SKALA 1:20 ILOŚĆ – 2SZT

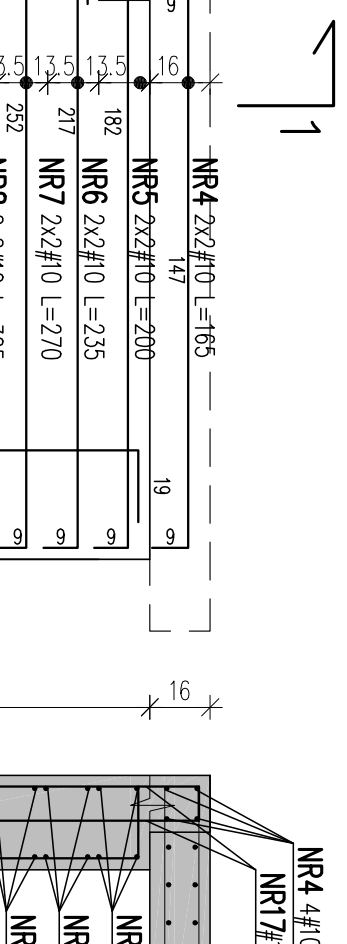


ZBROJENIE SŁUPA

SKALA 1:20 ILOŚĆ – 2SZT

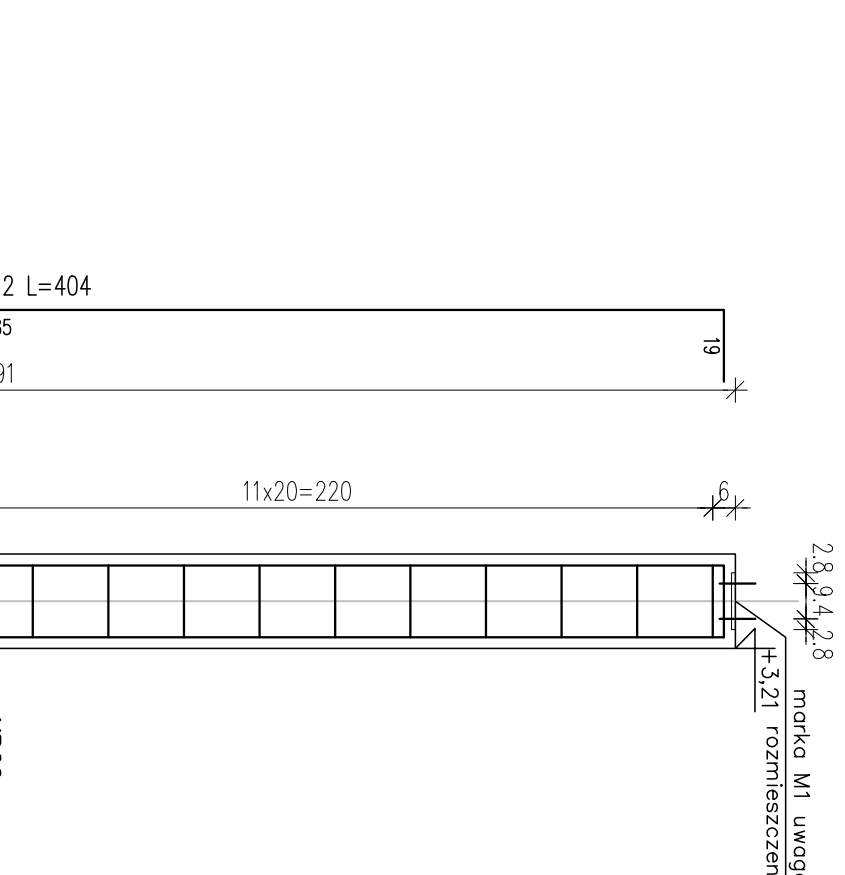


ZBROJENIE PŁYTY NR1

SKALA 1:20 ILOŚĆ – 1SZT

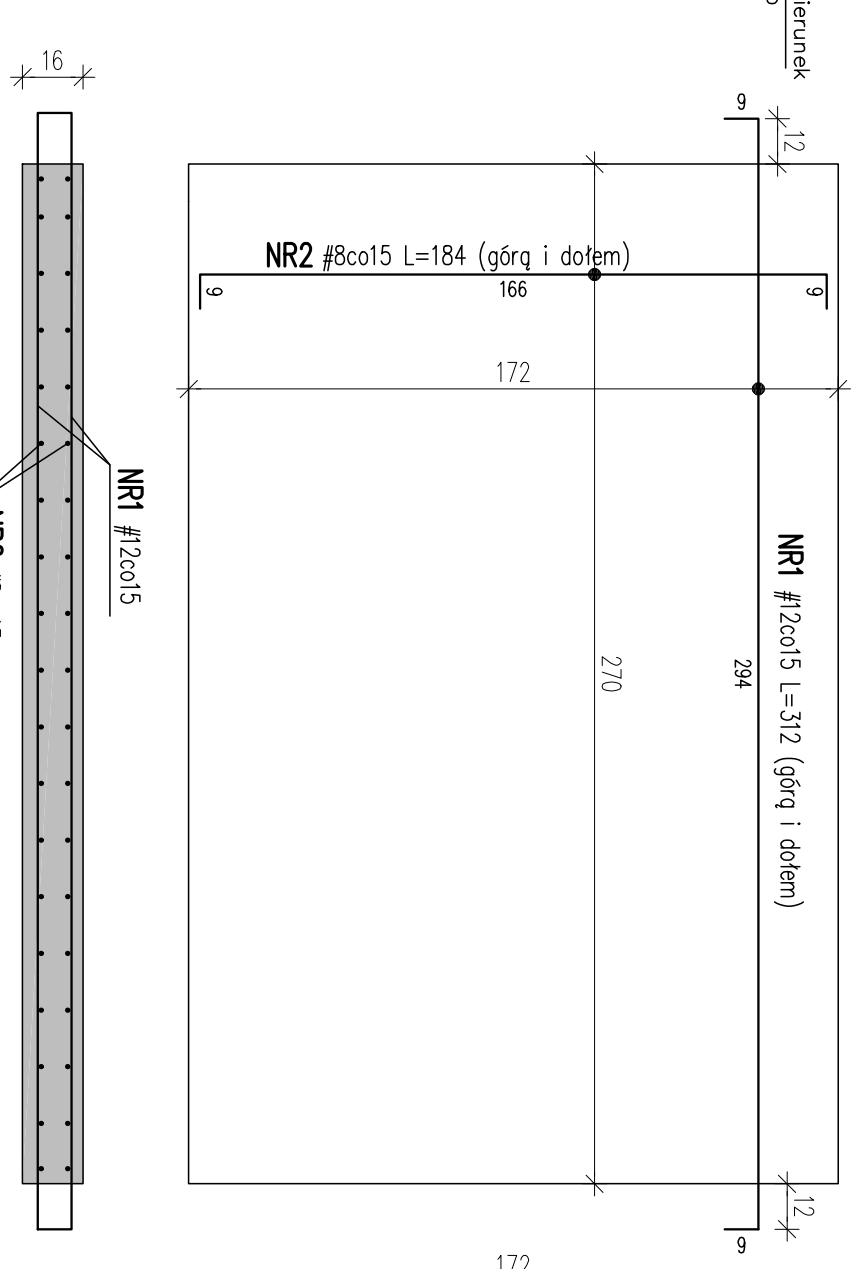


ZBROJENIE PŁYTY NR2

SKALA 1:20 ILOŚĆ – 5SZT

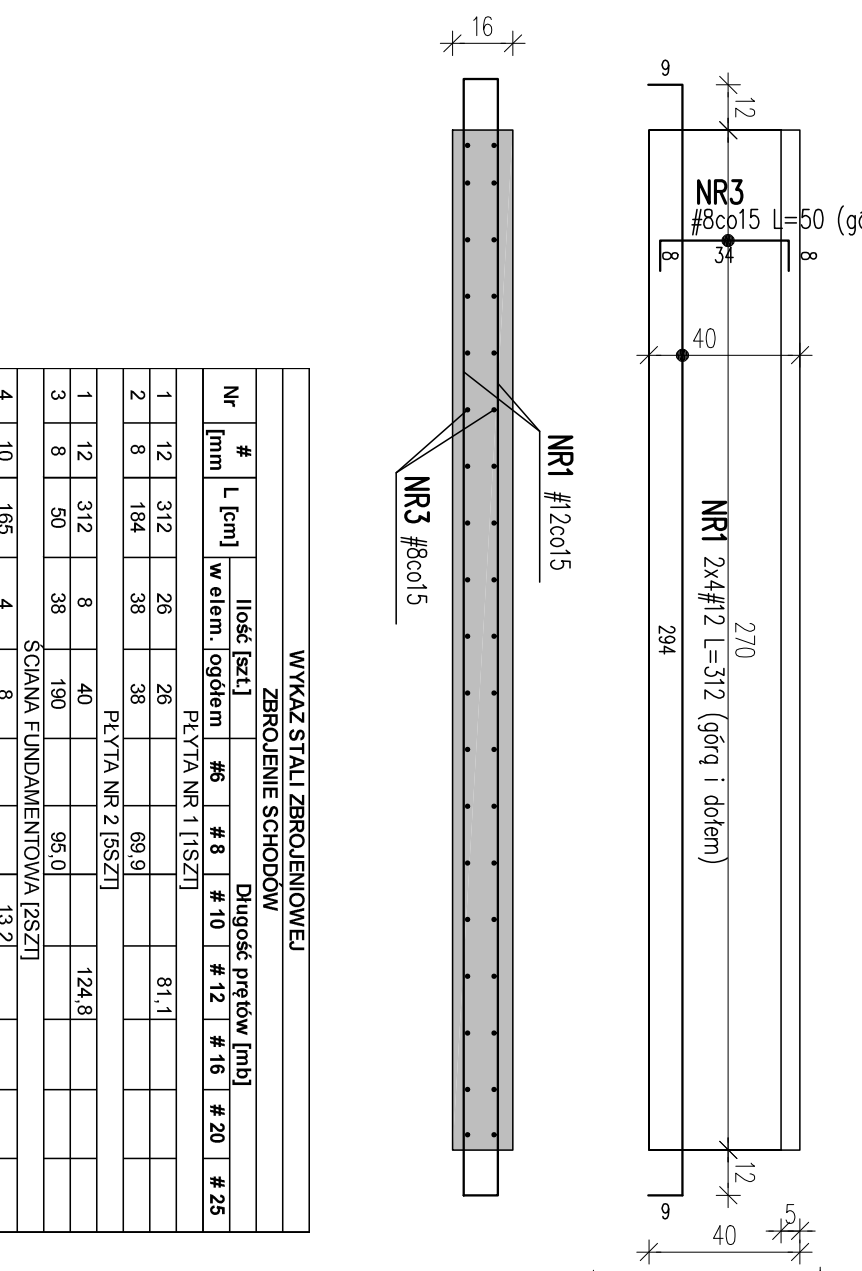

marka M1

SKALA 1:10 ILOŚĆ – 8SZT

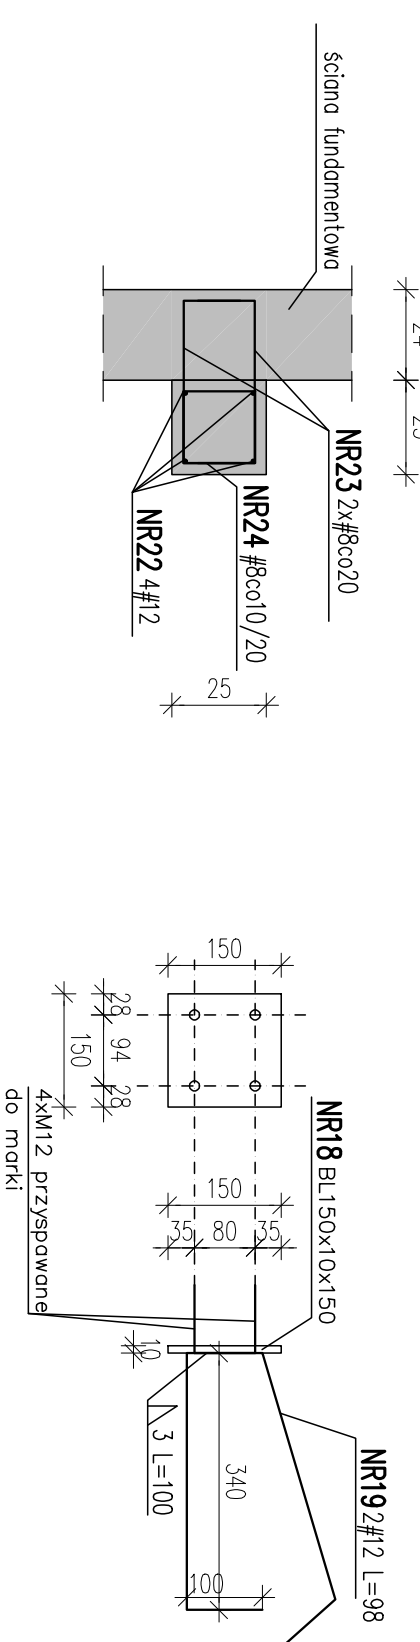

WYKAZ STALI ZBROJENIOWEJ

Nr	#	L [cm]	Ilość [szt]	Długość prętów [m]	#8	#10	#12	#16	#20	#25
1	12	312	26	26	69,9					81,1
2	8	184	38	38						124,8
3	12	312	8	40						124,8
4	10	185	4	8						13,2
5	10	200	4	8						16,0
6	10	235	4	8						18,8
7	10	270	4	8						21,6
8	10	305	4	8						24,4
9	10	340	100	200						600,0
10	12	125	8	16						20,2
11	12	140	8	16						22,4
12	12	155	8	16						24,6
13	12	170	8	16						26,8
14	12	185	8	16						28,9
15	12	194	8	16						30,6
16	8	92	12	24						85,4
17	12	74	62	124						22,1
18	12	12	124	124						91,6
19	12	56	6	12						6,6
20	12	125	4	8						10,0
21	12	125	4	8						10,0
22	12	404	4	8						32,3
23	8	73	12	24						17,5
24	8	86	21	42						36,1
Długość ogólna [m]				0,0	240,6	774,0	554,5	0,0	0,0	0,0
Masa jednostkowa [kg/m]				0,222	0,395	0,617	0,889	1,578	2,466	3,853
Masa ogólna [kg]				0	95,1	477,6	492,4	0,0	0,0	0,0

WYKAZ STALI PROFILOWEJ

Poz.	Przekrój	Gatunek	Wzrost	Przekrój	Długość	Ilość	Masa
18	BL 150x10	S 235	1	8	1,50	11,776	1,766
19	#12	S 235	2	16	980	0,888	13,92
Masa ogólna [kg]							

UWAGI:

PROJEKT PRZEBUDOWY SCHODÓW ZEWNĘTRZNYCH ORAZ ICH ZADASZENIA DLA BUDYNKU MIESZKALNEGO W KONSTANCJIE-JEZIORNIE

DATA: 06.2018

BRANŻA: ARCHITEKTURA

ETAP: PB i PW

ZBROJENIE SCHODÓW - PROJEKT

PROJEKTOWIŁ: INŻ. DARIUSZ ŚMOCERZ

UPR. POI. 19/93 Sk-cc specjalność konstrukcyjno - budowlana

ABIX bis

STAL AIIIIN - RB500W

OTULINA 3cm

07